



1 F 平面図 S=1:100




2 F 平面図 S=1:100

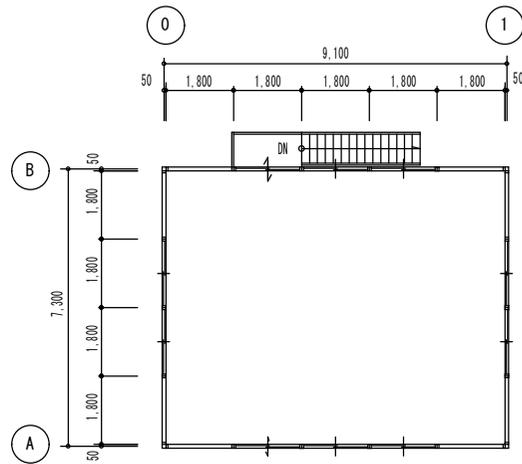


B通 立面図 S=1:100

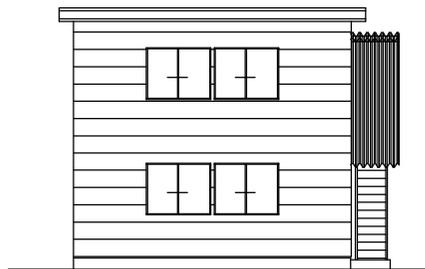


1通 立面図 S=1:100

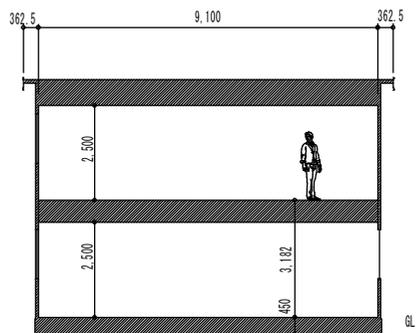

断面図 S=1:100

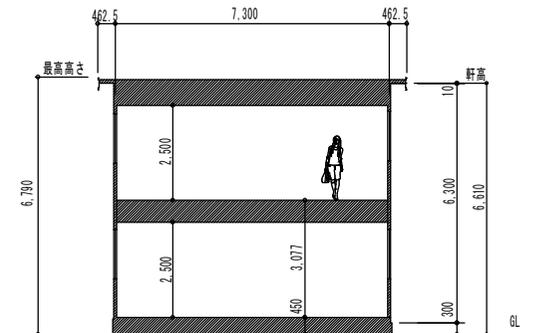

断面図 S=1:100

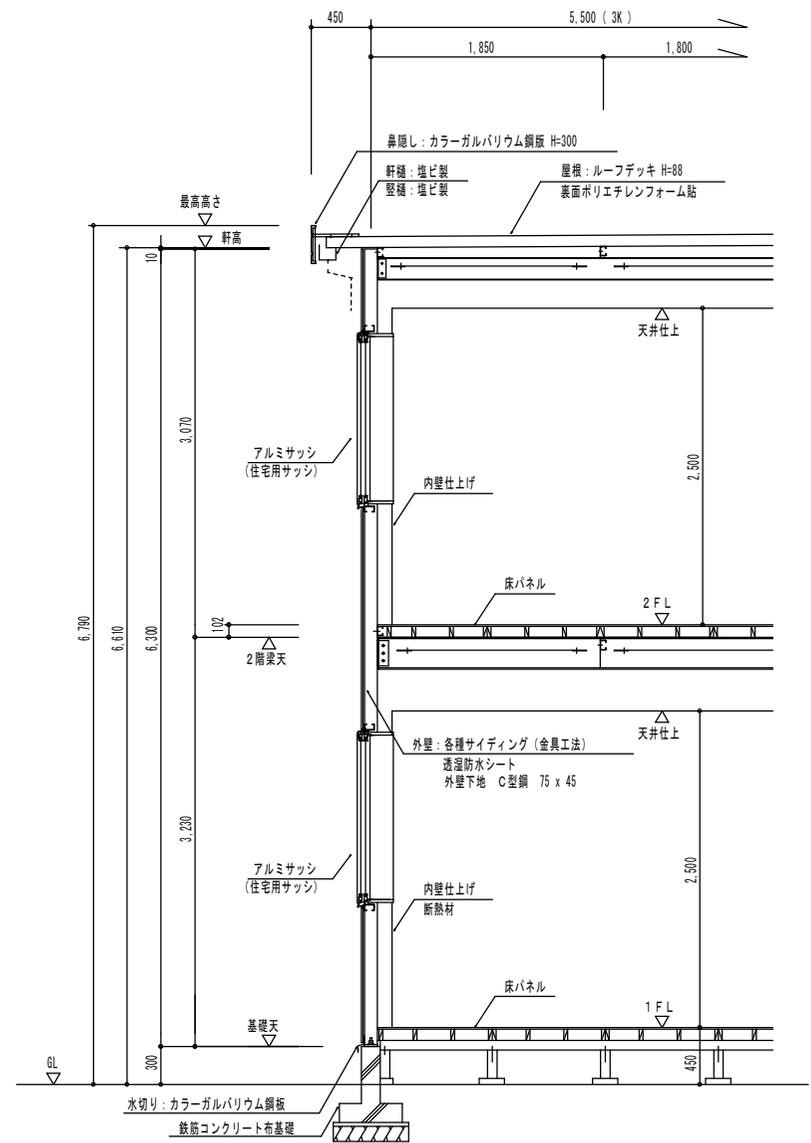

矩計図 S=1:30



工事名称 オリエントD 基準図
 図面名称 平面図 立面図 断面図 矩計図

縮尺 S=1:30 S=1:100

オリエントハウス株式会社
 年月日
 2021.03.22

