



1 F 平面図 S=1:100




2 F 平面図 S=1:100

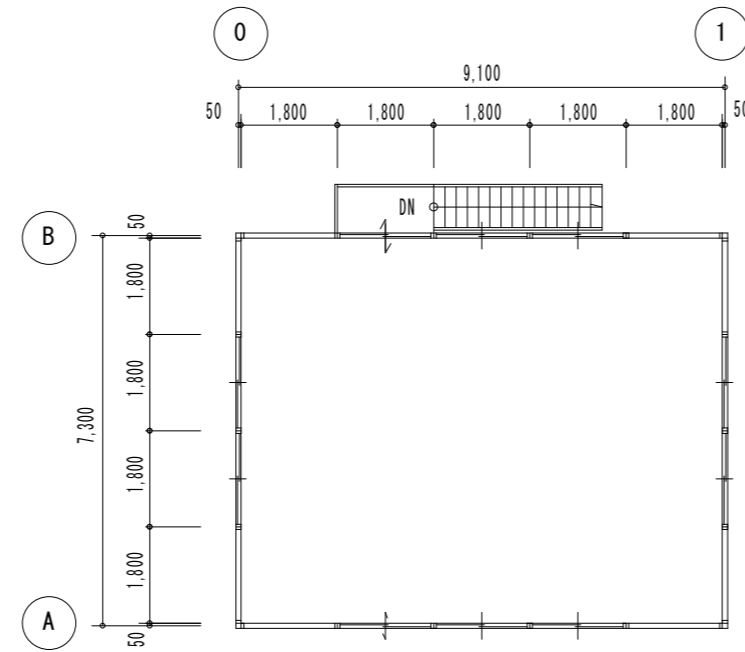


B通 立面図 S=1:100

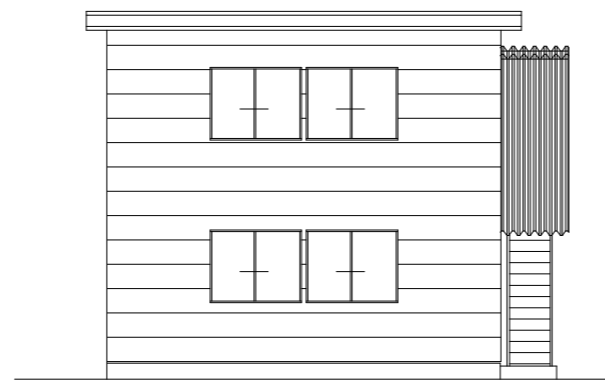


1通 立面図 S=1:100

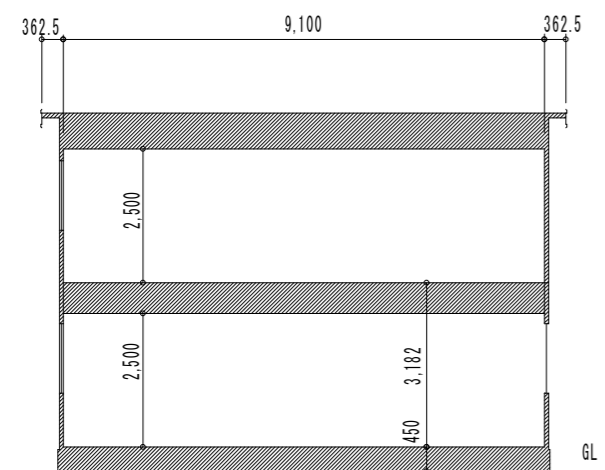

断面図 S=1:100

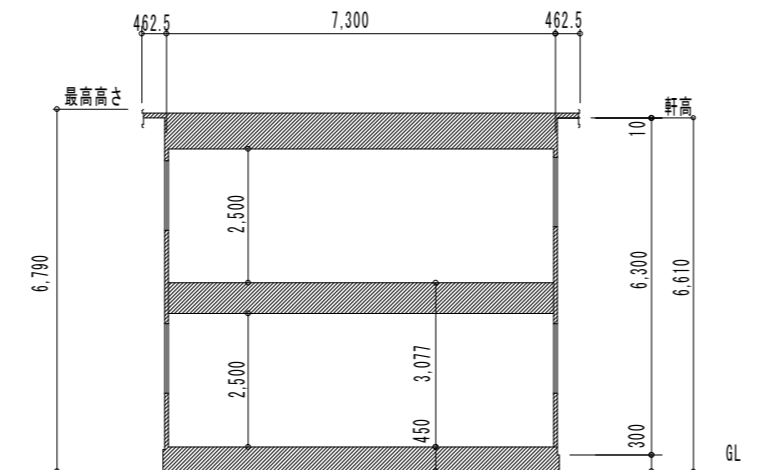

断面図 S=1:100

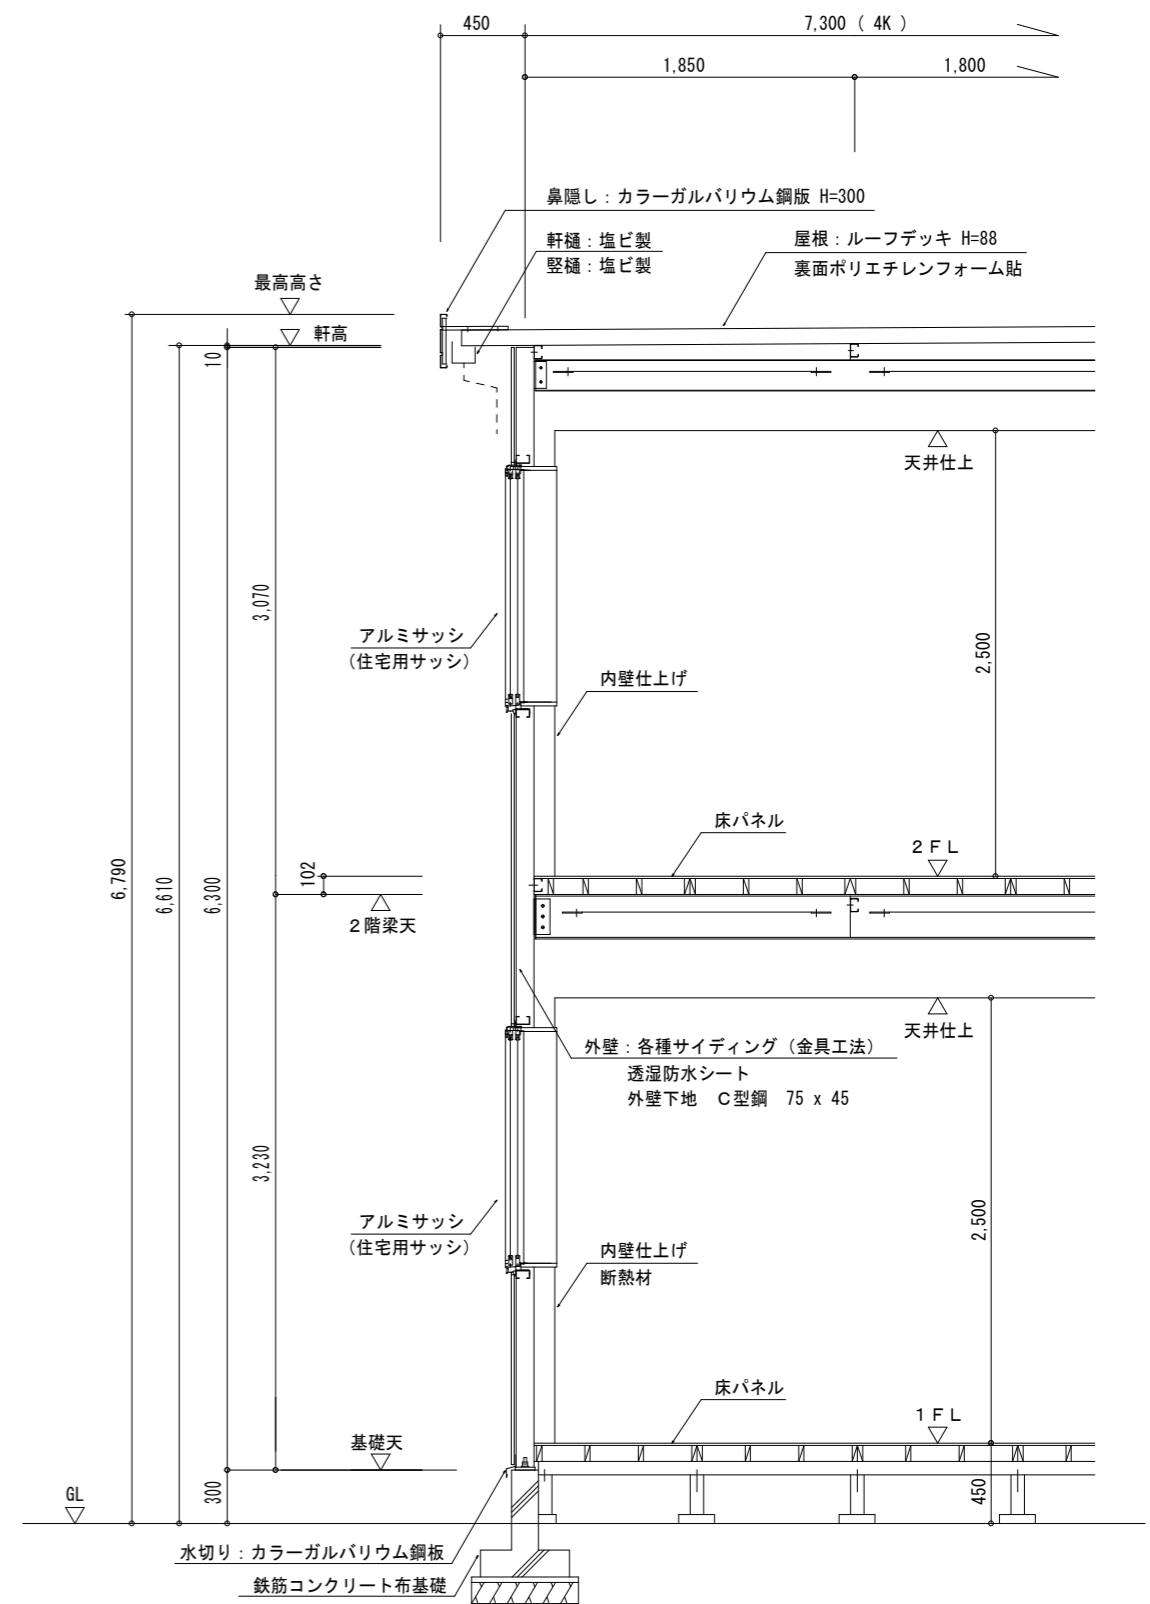

矩計図 S=1:30



工事名称 オリентTD 基準図  
図面名称 平面図 立面図 断面図 矩計図


縮尺 S=1:30 S=1:100

オリентハウス株式会社

年月日  
2021.03.22

## 概 要 書

	標準仕様	オプション
営業形態	販売	
構造	軽量鉄骨造 プレース構造 (妻側・桁側共)	
基礎		鉄筋コンクリート造
床組	束木：木製角材 75     大引：木製角材 75	束木：鋼製     大引：C型鋼
床	床パネル：合板 t=12	捨貼&クッションフロア t=1.8など
	(栈木 30×90 @300 構造計算による)	タイルカーペット
外 壁	各種サイディング (金具工法)	断熱材：グラスウール t=50
	透湿防水シート	
	外壁下地：C型鋼 75×45	
屋 根	カラーガルバリウム鋼板 折板葺 H=88	
	裏面：ポリエチレンフォーム貼	
天 井		化粧石膏ボード t=9.5など 廻縁：塩ビ
		断熱材：グラスウール t=50
建 具	各種アルミサッシ住宅用	
	窓：引違い窓、FIX窓など	
	出入口：引違い戸、両開き戸、片開き戸など	
階 段	外部鉄骨階段 手摺付	上屋：カラーガルバリウム鋼板 折板葺
その他	鼻隠し：カラーガルバリウム鋼板 H=300	巾木：ソフト巾木 H=60など
	雨樋：塩ビ 軒樋 130角 縦樋 75φ	木製巾木
	各種庇	
特記事項		準耐火建築物可

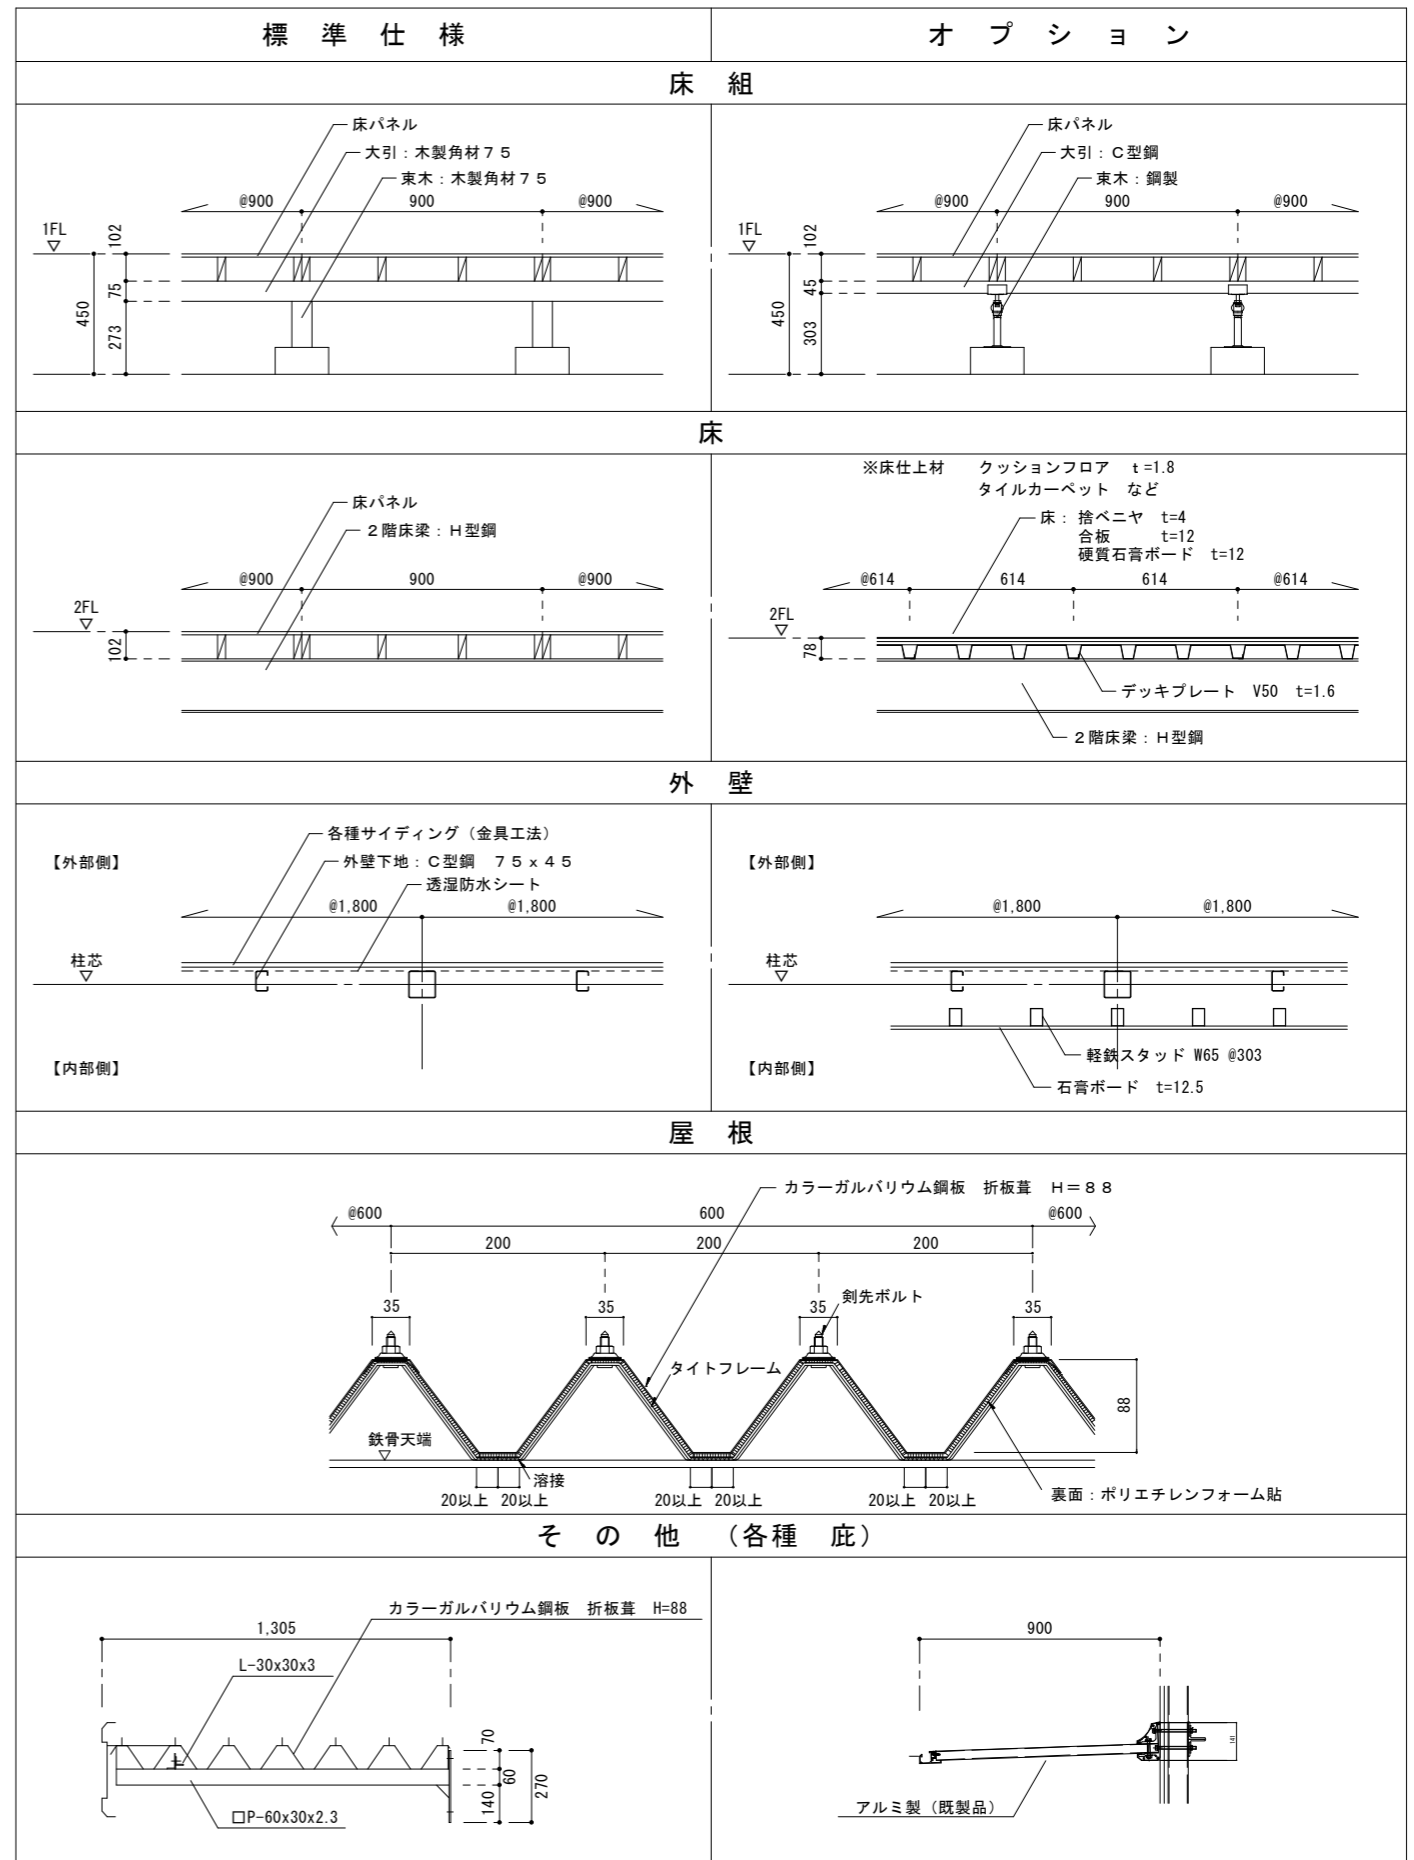

工事名称     オリエントTD 基準図  
 図面名称     概要書 各部詳細図

縮尺

オリエントハウス株式会社

年月日  
2021.03.22