




1 F 平面図 S=1:100

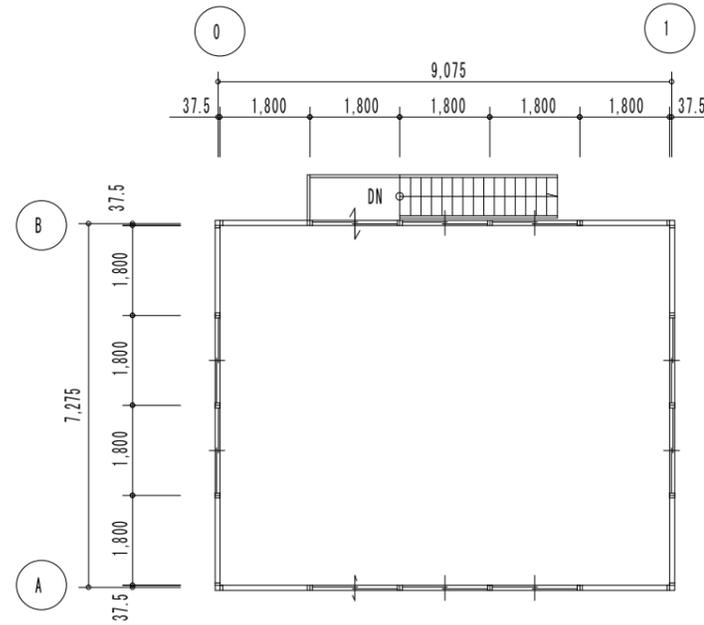


2 F 平面図 S=1:100

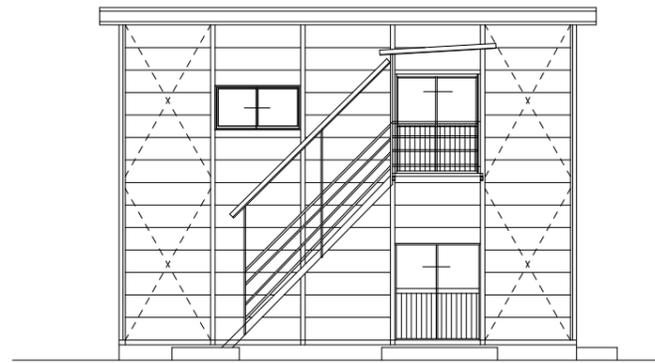


B 通 立面図 S=1:100

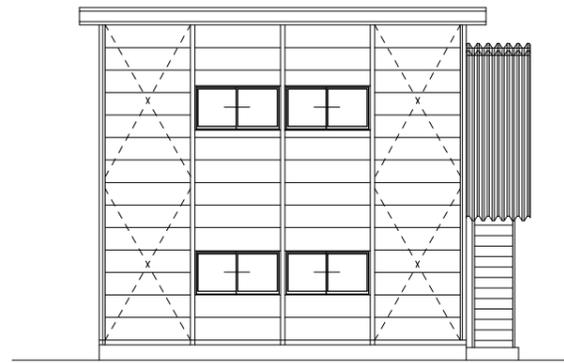


1 通 立面図 S=1:100

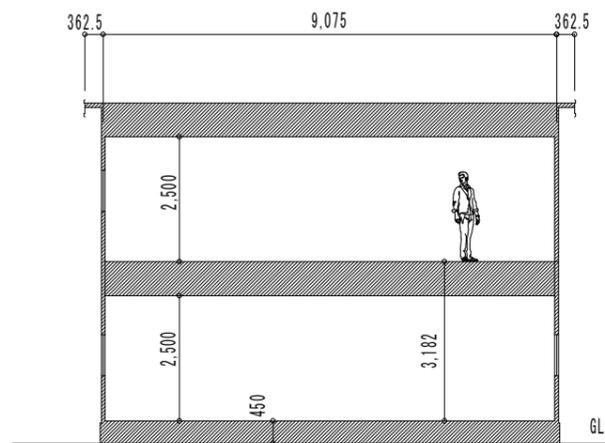

断面図 S=1:100

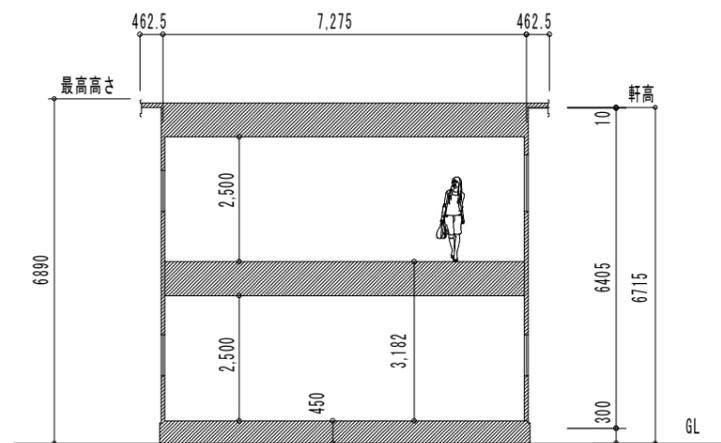

断面図 S=1:100

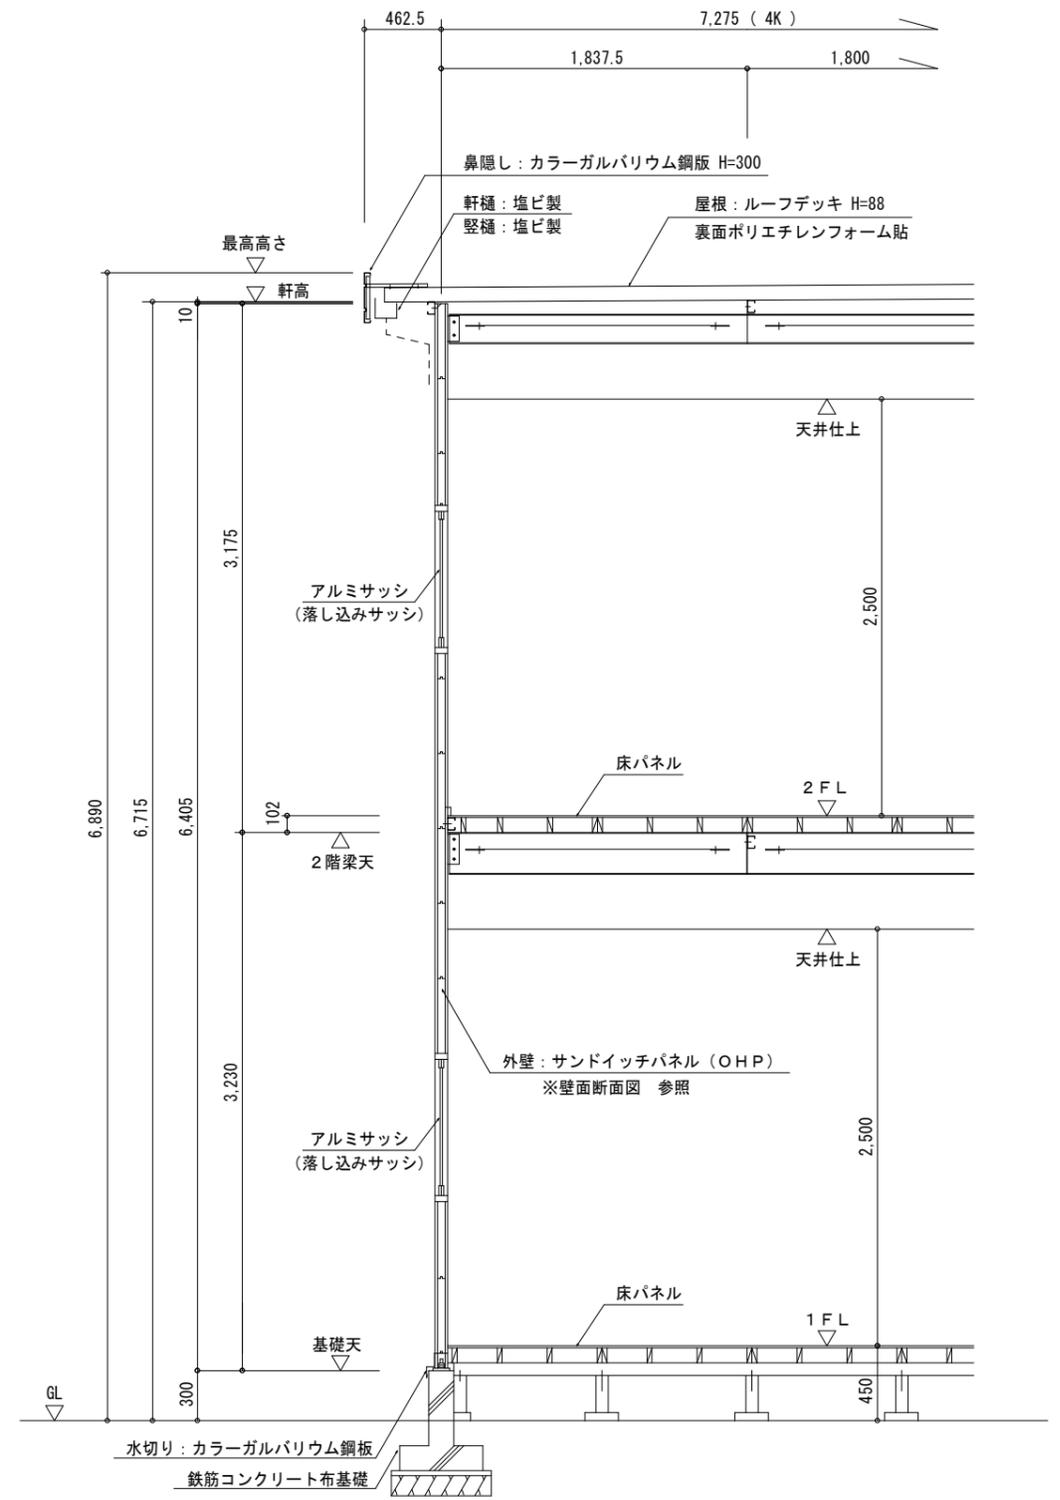

矩計図 S=1:30




工事名称	オリエントライト 基準図	L2型	枚数	オリエントハウス株式会社
図面名称	平面図 立面図 断面図 矩計図	縮尺 S=1:100 S=1:30		

年月日  
2021.04.13

# 概要書

	標準仕様	オプション
営業形態	販売	
構造	軽量鉄骨造 プレース構造 (妻側・桁側共)	
基礎		鉄筋コンクリート造
床組	束木：木製角材 75 大引：木製角材 75	束木：鋼製 大引：C型鋼
床	床パネル：合板 t=12 (桟木 30×90 @300 構造計算による)	捨貼&クッションフロア t=1.8 など タイルカーペット デッキプレート可
外壁	サンドイッチパネル (OHP)	
屋根	カラーガルバリウム鋼板 折板葺 H=88 裏面：ポリエチレンフォーム貼	
天井		化粧石膏ボード t=9.5 など 廻縁：塩ビ 断熱材：グラスウール t=50
建具	アルミサッシ (落とし込みサッシ) 窓：引違い窓、FIX窓など 出入口：引違い戸、両開き戸、片開き戸など	
階段	外部鉄骨階段 手摺付	上屋：カラーガルバリウム鋼板 折板葺
その他	鼻隠し：カラーガルバリウム鋼板 H=300 雨樋：塩ビ 軒樋 130角 縦樋 75φ 各種庇	巾木：ソフト巾木 H=60 など 木製巾木
特記事項		

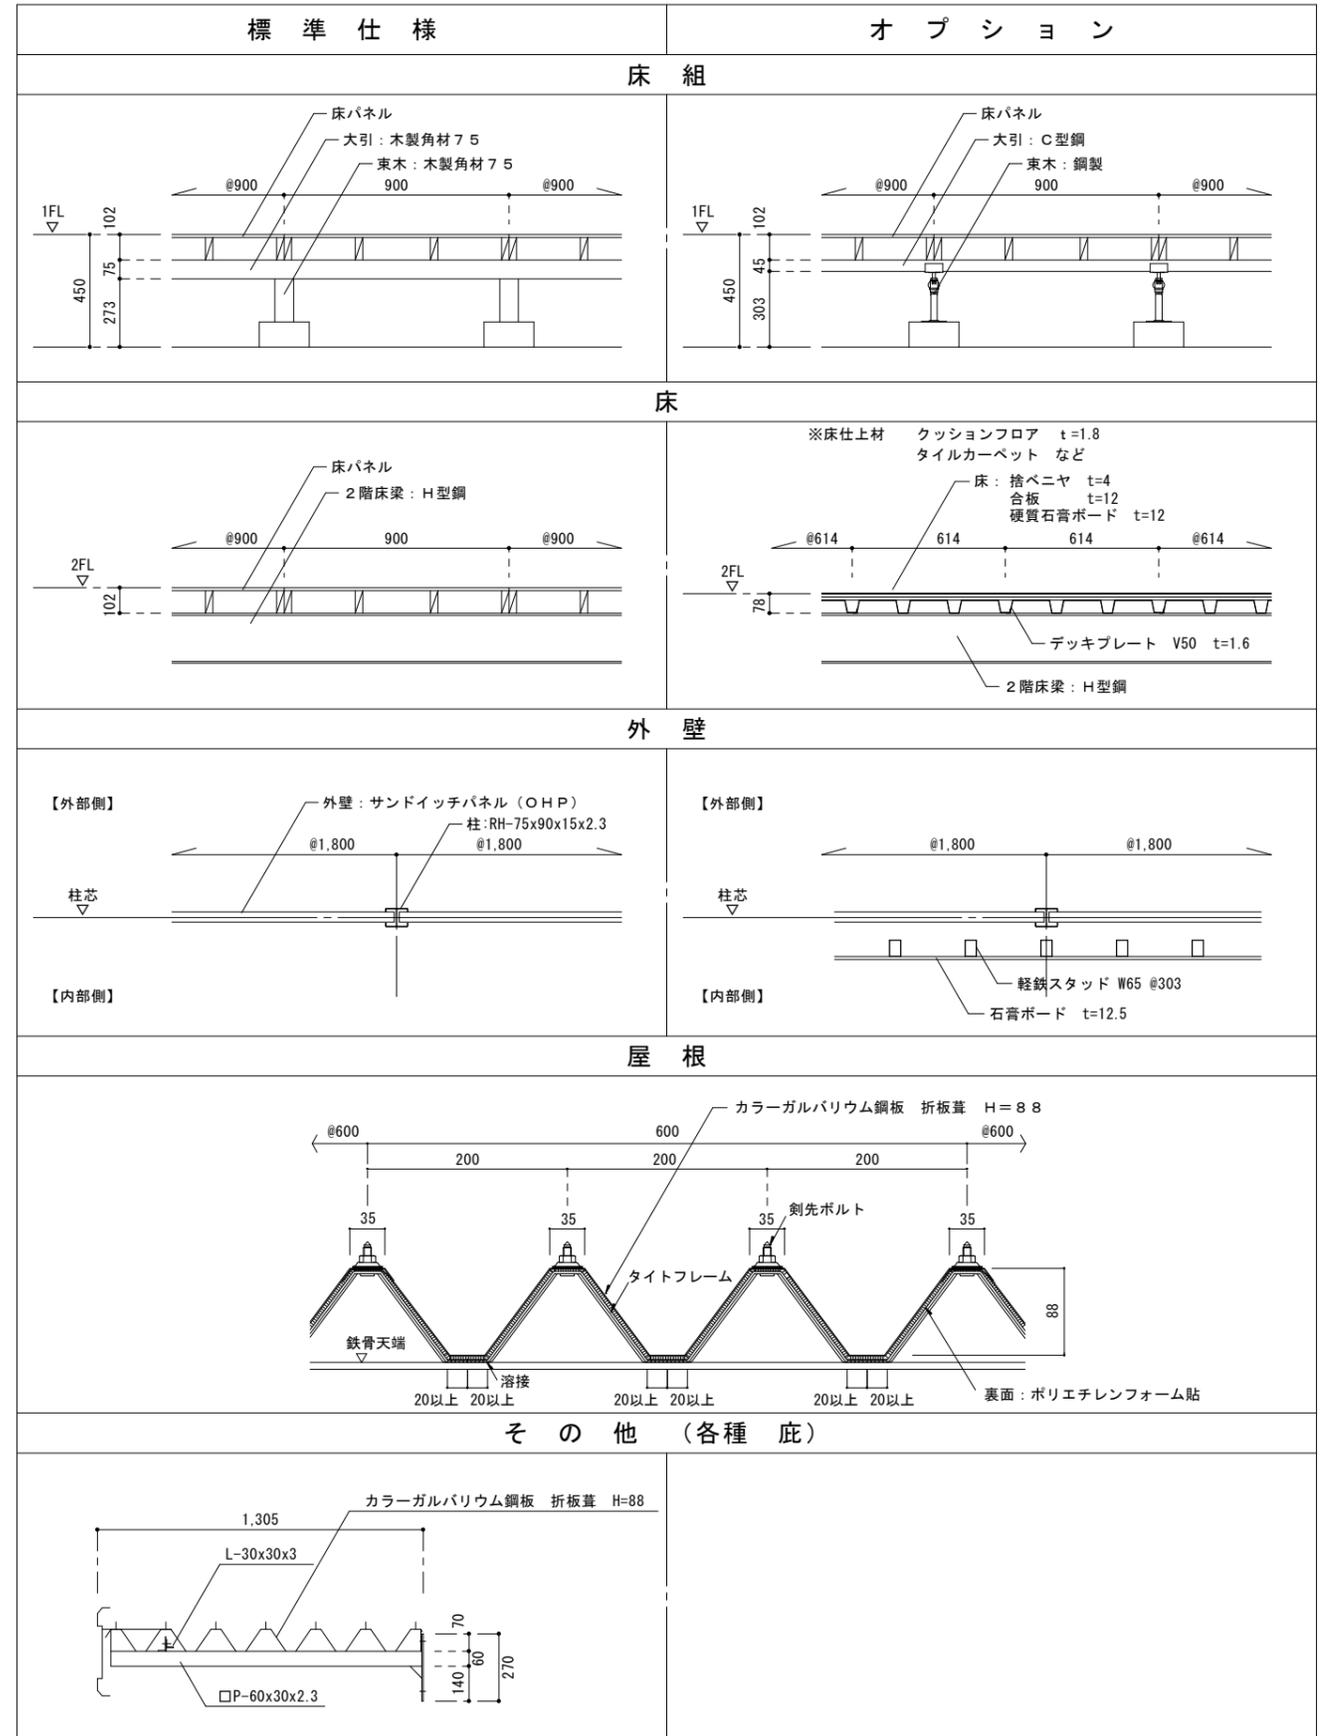

工事名称 オリエンタライト 標準図 L2型  
図面名称 概要書 各部詳細図

オリエンタライト株式会社

年月日  
2021.04.13

縮尺